

ΕΦΗΜΕΡΙΣ ΤΗΣ ΚΥΒΕΡΝΗΣΕΩΣ
ΤΗΣ ΕΛΛΗΝΙΚΗΣ ΔΗΜΟΚΡΑΤΙΑΣ

ΕΝ ΑΘΗΝΑΙΣ ΤΗ, 20 ΜΑΪΟΥ 1981 | ΤΕΥΧΟΣ ΤΕΤΑΡΤΟΝ | ΑΡΙΘΜΟΣ ΦΥΛΛΟΥ 268

ΠΕΡΙΕΧΟΜΕΝΑ

ΑΠΑΛΛΟΤΡΙΩΣΕΙΣ

ΑΠΟΦΑΣΕΙΣ

Περὶ ἀνακλήσεως τῆς ἀπαλλοτριώσεως πού κηρύχθηκε δυνάμει τῆς κοινῆς ἀποφάσεως ἀριθ. Ε. 3326/515/14.4.1979 (ΦΕΚ 261/11.5.1979 τ. Δ') τῶν Ὑπουργῶν Ἐθνικῆς Ἀμύνης καὶ Οἰκονομικῶν. ... 1

Περὶ ἐπικυρώσεως ἐκθέσεως καθορισμοῦ τῆς ὁριογραμμῆς στὴν περιοχὴ «ΑΓΙΑ ΠΑΡΑΣΚΕΥΗ» τῆς νήσου Σκιάθου Ν. Μαγνησίας. ... 2

Περὶ καθορισμοῦ χειμερίου κύματος στὴ θέση «Λουτρά» Ἁγ. Νικολάου Κασσάνδρας πρὸ ἰδιοκτησίας Γιασεμούλας Χατζηθήμου καὶ Στεφ. Θεολόγου. ... 3

Περὶ καθορισμοῦ χειμερίου κύματος στὴ θέση Μπουλάματσα Καλάνδρας — Χαλκιδικῆς, πρὸ ἰδιοκτησίας Φουτσιτζόγλου — Μυρμιρόγλου. ... 4

ΑΝΑΚΟΙΝΩΣΕΙΣ

Περὶ γνωστοποιήσεως γενομένης παρακαταθέσεως πρὸς ἀποζημίωσιν ἰδιοκτητῶν, λόγῳ ἀναγκαστικῆς ἀπαλλοτριώσεως ἀκινήτων εἰς περιοχὴν τοῦ Ἀεροδρομίου Μυτιλήνης διὰ στρατιωτικὰς ἀνάγκας. ... 5

ΑΠΑΛΛΟΤΡΙΩΣΕΙΣ

ΑΠΟΦΑΣΕΙΣ

Ἀριθ. Ε. 4883/414/Ν.15.444 (1)

Περὶ ἀνακλήσεως τῆς ἀπαλλοτριώσεως πού κηρύχθηκε δυνάμει τῆς κοινῆς ἀποφάσεως ἀριθ. Ε. 3326/515/14.4.1979 (ΦΕΚ 261/11.5.1979 τ. Δ') τῶν Ὑπουργῶν Ἐθνικῆς Ἀμύνης καὶ Οἰκονομικῶν.

ΟΙ ΥΠΟΥΡΓΟΙ
ΕΘΝΙΚΗΣ ΑΜΥΝΗΣ ΚΑΙ ΟΙΚΟΝΟΜΙΚΩΝ

Ἔχοντες ὑπόψη:

1. Τὶς διατάξεις τοῦ ἄρθρου 12 παρ. 1, τοῦ Ν.Δ. 797/1971 «περὶ ἀναγκαστικῶν ἀπαλλοτριώσεων».
2. Τὴν κοινὴ ἀπόφασή μας ἀριθ. Ε. 3326/515/14.4.1979 (ΦΕΚ 261/11.5.1979 τ. Δ') «περὶ ἀναγκαστικῆς ἀπαλλοτριώσεως κτημάτων στὴν περιοχὴ Λεπτῆς Ὀρεστιάδος τοῦ Νομοῦ Ἕβρου γιὰ τὴν κάλυψη στρατιωτικῶν ἀναγκῶν».
3. Τὴ γνωμάτευση ἀριθ. Φ. 910.189/15/224.951/4.12.1980 τοῦ Γενικοῦ Ἐπιτελείου Στρατοῦ.
4. Τὴν κοινὴ ἀπόφαση ἀριθ. Φ. 010/322206/16.5.1980 τοῦ Πρωθυπουργοῦ καὶ τοῦ Ὑπουργοῦ Ἐθνικῆς Ἀμύνης «περὶ ἀναθέσεως ἁρμοδιοτήτων Ὑπουργοῦ Ἐθνικῆς Ἀμύνης εἰς τοὺς Ὑφυπουργοὺς Ἐθνικῆς Ἀμύνης» (ΦΕΚ 485/19.5.1980 τ. Β').
5. Τὴν κοινὴ ἀπόφαση ἀριθ. Δ. 2652/66/20.5.1980 (ΦΕΚ 497/1980 τ. Β') τοῦ Πρωθυπουργοῦ καὶ τοῦ Ὑπουργοῦ Οἰκονομικῶν «περὶ ἀναθέσεως ἁρμοδιοτήτων στοὺς Ὑφυπουργοὺς Οἰκονομικῶν», ἀποφασίζουμε:

Ἀνακαλοῦμε τὴν ἀπαλλοτρίωση πού κηρύχθηκε δυνάμει τῆς κοινῆς ἀποφάσεώς μας ἀριθ. Ε. 3326/515/14.4.1979 (ΦΕΚ 261/11.5.1979 τ. Δ') «περὶ ἀναγκαστικῆς ἀπαλλοτριώσεως κτημάτων στὴν περιοχὴ Λεπτῆς Ὀρεστιάδος τοῦ Νομοῦ Ἕβρου γιὰ τὴν κάλυψη στρατιωτικῶν ἀναγκῶν», γιατὶ δὲν εἶναι ἀναγκαία γιὰ τὴν ἐκπλήρωση τοῦ σκοποῦ αὐτῆς.

Ἡ ἀπόφαση αὐτὴ νὰ δημοσιευθεῖ στὴν Ἐφημερίδα τῆς Κυβερνήσεως.

Ἀθῆναι, 28 Ἀπριλίου 1981

ΟΙ ΥΦΥΠΟΥΡΓΟΙ

ΕΘΝΙΚΗΣ ΑΜΥΝΗΣ	ΟΙΚΟΝΟΜΙΚΩΝ
ΑΛΕΞ. ΑΒΡΑΜΙΔΗΣ	**ΠΑΝΑΓΙΩΤΗΣ ΜΠΟΚΟΒΟΣ**

Ἀριθ. 185 (2)

Περὶ ἐπικυρώσεως ἐκθέσεως καθορισμοῦ τῆς ὁριογραμμῆς στὴν περιοχὴ «ΑΓΙΑ ΠΑΡΑΣΚΕΥΗ» τῆς Νήσου Σκιάθου, Ν. Μαγνησίας.

Ο ΝΟΜΑΡΧΗΣ ΜΑΓΝΗΣΙΑΣ

Ἔχοντας ὑπόψη:

1. Τὶς διατάξεις:

α) Τοῦ Ν. 3200/55 «περὶ διοικητικῆς ἀποκεντρώσεως», σὲ συνδυασμὸ μὲ τὸ Ν.Δ. 532/70 καὶ Β.Δ. 704/70.
β) Τῶν ἄρθρων 1, 2 καὶ 3 τοῦ Α.Ν. 2344/1940 «περὶ αἰγιαλοῦ καὶ παραλίας».
γ) Τοῦ ἄρθρου 74 τοῦ Π.Δ. 636/77 «περὶ διαρθρώσεως τοῦ Ὑπουργείου Οἰκονομικῶν καὶ Ὀργανισμοῦ τῶν Ὑπηρεσιῶν αὐτοῦ».

2. Τὴν ἀπὸ 3η Σεπτεμβρίου 1979 ἔκθεση τῆς ἐπιτροπῆς καθορισμοῦ τῆς ὁριογραμμῆς αἰγιαλοῦ καὶ παραλίας πού προβλέπεται ἀπὸ τὸ ἄρθρ. 74 Ν.Δ. 636/77, καθὼς καὶ τὸ τοπογραφικὸ διάγραμμα μὲ κλίμακα 1:500, πού συντάχθηκε τὸν Αὔγουστο 1977 ἀπὸ τὸν πολιτικὸ μηχανικὸ Δημήτριο Μιτζέλο καὶ θεωρήθηκε κατὰ τὴν 3.9.79 ἀπὸ τὸ Δ/ντὴ Τεχνικῶν Ὑπηρεσιῶν Ν. Μαγνησίας, πού συνοδεύει τὴν ἔκθεση τῆς ἐπιτροπῆς, στὸ ὁποῖο ἡ ἐπιτροπὴ καθώρισε μὲ κόκκινη

συνχεή γραμμή τὴν όριογραμμή τοῦ αἰγιαλοῦ καὶ μὲ κίτρινη συνεχὴ γραμμὴ τῆς παραλίας στὴ θέση «ΑΓΙΑ ΠΑΡΑΣΚΕΥΗ» τῆς Ν. Σκιάθου Ν. Μαγνησίας.

3. Τὸ Φ.187.2/824/79 ἔγγραφο τοῦ Γεν. Ἐπιτελείου Ναυτικοῦ, μὲ τὸ ὁποῖο μᾶς ἀνακοινώνει ὅτι συμφωνεῖ μὲ τὰ ὅρια ποὺ καθόρισε ἡ ἀνωτέρω ἐπιτροπή, ἀποφασίζουμε:

Ἐπικυρώνουμε τὴν ἀπὸ 3 Σεπτεμβρίου 1979 ἔκθεση τῆς ἐπιτροπῆς τοῦ ἄρθρου 74 τοῦ Π.Δ. 636/77, ἡ ὁποία καθόρισε τὴν ὁριογραμμὴ τοῦ αἰγιαλοῦ καὶ παραλίας στὴ θέση «ΑΓΙΑ ΠΑΡΑΣΚΕΥΗ» τῆς Ν. Σκιάθου, καθὼς καὶ τὸ συνοδεῦον τὴν ἀνωτέρω ἔκθεση τοπογραφικὸ διάγραμμα μὲ κλίμακα 1:500, ποὺ συντάχθηκε ἀπὸ τὸ Δημήτριο Μιτζέλο, πολιτικὸ μηχανικὸ καὶ θεωρήθηκε ἀπὸ τὸ Δ/ντὴ Δ.Τ.Υ. Μαγνησίας καὶ στὸ ὁποῖο ἔχει χαραχθεῖ μὲ κόκκινη γραμμὴ ἡ ὁριογραμμὴ τοῦ αἰγιαλοῦ καὶ μὲ κίτρινη τῆς παραλίας.

Ἡ ἀπόφαση αὐτὴ μαζὶ μὲ τὴν ἀπὸ 3.9.79 ἔκθεση καὶ τὸ τοπογραφικὸ διάγραμμα νὰ δημοσιευθοῦν στὴν Ἐφημερίδα Κυβερνήσεως.

Βόλος, 1 Σεπτεμβρίου 1980

Ὁ Νομάρχης
ΑΘΑΝ. ΣΠΥΡΟΠΟΥΛΟΣ

ΕΚΘΕΣΗ

Περὶ καθορισμοῦ τῆς ὁριογραμμῆς τοῦ αἰγιαλοῦ καὶ τῆς παραλίας εἰς τὴν περιοχὴν «ΑΓΙΑ ΠΑΡΑΣΚΕΥΗ» τῆς Νήσου Σκιάθου τοῦ Νομοῦ Μαγνησίας.

Ἡ κατὰ τὸ ἄρθρον 74 τοῦ Π.Δ. 636/77 «περὶ διαρθρώσεως τοῦ Ὑπουργείου Οἰκονομικῶν καὶ Ὀργανισμοῦ τῶν Ὑπηρεσιῶν αὐτοῦ» Ἐπιτροπὴ καθορισμοῦ τῶν ὁρίων αἰγιαλοῦ καὶ παραλίας ἀποτελουμένη ἐκ τῶν:

1) Γεωργίου Καραγιανιώτη, Οἰκον. Ἐφόρου Σκοπέλου
2) Βασιλείου Τσανάκη, Λιμενάρχου Βόλου καί:
3) Ἀθανασίου Πιτούλη Δ/ντοῦ ΤΥΝΜ, Ἐπιθ/τοῦ ΔΕ ἐπὶ 2ῳ

συνελθοῦσα ἐν τῷ Καταστήματι τῆς Οἰκονομικῆς Ἐφορίας Σκοπέλου καὶ λαβοῦσα ὑπ' ὄψιν:

α) Τὸ ἐπανυποβληθὲν τοπογραφικὸ διάγραμμα πρὸς καθορισμὸ τῆς ὁριογραμμῆς τοῦ αἰγιαλοῦ καὶ τῆς παραλίας εἰς τὴν περιοχὴν «ΑΓΙΑ ΠΑΡΑΣΚΕΥΗ» τῆς νήσου Σκιάθου τοῦ Νομοῦ Μαγνησίας, τὸ συνταχθὲν ὑπὸ τοῦ Δημητρίου Μιτζέλου πολιτικοῦ μηχανικοῦ κατὰ τὸν μῆνα Αὔγουστο 1977 καὶ θεωρηθὲν τὴν 3.9.79 ὑπὸ τοῦ Δ/ντοῦ Τεχνικῶν Ὑπηρεσιῶν Νομοῦ Μαγνησίας.

β) Τὴν διάταξιν τοῦ ἄρθρου 2 τοῦ Α.Ν. 2344/40 «περὶ αἰγιαλοῦ καὶ παραλίας» καθ' ὃ ὁ καθορισμὸς τῆς ὁριογραμμῆς τοῦ αἰγιαλοῦ γίνεται ἐπὶ τοπογραφικοῦ καὶ ὑψομετρικοῦ διαγράμματος χαρασσομένης ἐπ' αὐτοῦ ἐρυθρᾶς γραμμῆς διὰ τὴν ὁριογραμμὴν τοῦ αἰγιαλοῦ καὶ ὅτι εἰς περίπτωσιν καθ' ἣν ἕνεκα προσχώσεων ἢ ἄλλων αἰτίων εἶναι ἐμφανὲς ὅτι καθ' ὃν χρόνον ἐνεργεῖται ἡ καθορισμὸς ὁ αἰγιαλὸς εἶναι διάφορος τοῦ εἰς τὸ παρελθὸν τοιούτου κλπ., δύναται νὰ καθορισθῇ ἡ παλαιὰ θέσις τοῦ αἰγιαλοῦ ἡ ὑφισταμένη μέχρι μὲν τοῦ ἔτους 1884, ἐὰν ὑφίστανται κατοχαὶ ἰδιωτῶν καὶ πρότερον δὲ ἐὰν δὲν ὑφίστανται τοιαῦται.

γ) Τὰ ἐκ τῆς ἐνεργηθείσης αὐτοψίας τὴν 19.6.79 προκύψαντα στοιχεῖα ἐν συνδυασμῷ μὲ τὸν ἀπὸ 8.7.77 καθορισμὸ τοῦ αἰγιαλοῦ καὶ τῆς παραλίας, δημοσιευθέντα εἰς τὸ ὑπ' ἀριθ. 218/10.5.78 ΦΕΚ τεῦχος Δ' εἰς τὴν ἐν λόγῳ περιοχήν.

δ) Τὰς ἀπὸ 8.7.77 ἐκθέσεις ἐνόρκου ἐξετάσεως τῶν:

1) Κοφινᾶ Δημητρίου, 2) Λάζου Δημητρίου, 3) Βλάχου Παντάζῆ καὶ 4) Δεληγιάννη Δημητρίου, οἱ ὁποῖοι ἐπισυνάπτονται εἰς τὴν παροῦσαν ἔκθεσιν καὶ ἐκ τῶν ὁποίων δὲν ὑφίστανται ἐνδείξεις ὑπάρξεως παλαιοῦ αἰγιαλοῦ.

ε) Τὸ ὑπ' ἀριθ. Φ. 187.2/377/78/17.6.78 ἔγγραφο τοῦ ΓΕΝ διὰ τοῦ ὁποίου παρέχονται ὁδηγίαι σχετικῶς μὲ τὴν ἐπαναχάραξιν τῶν ὁριογραμμῶν κλπ., καθορίζει:

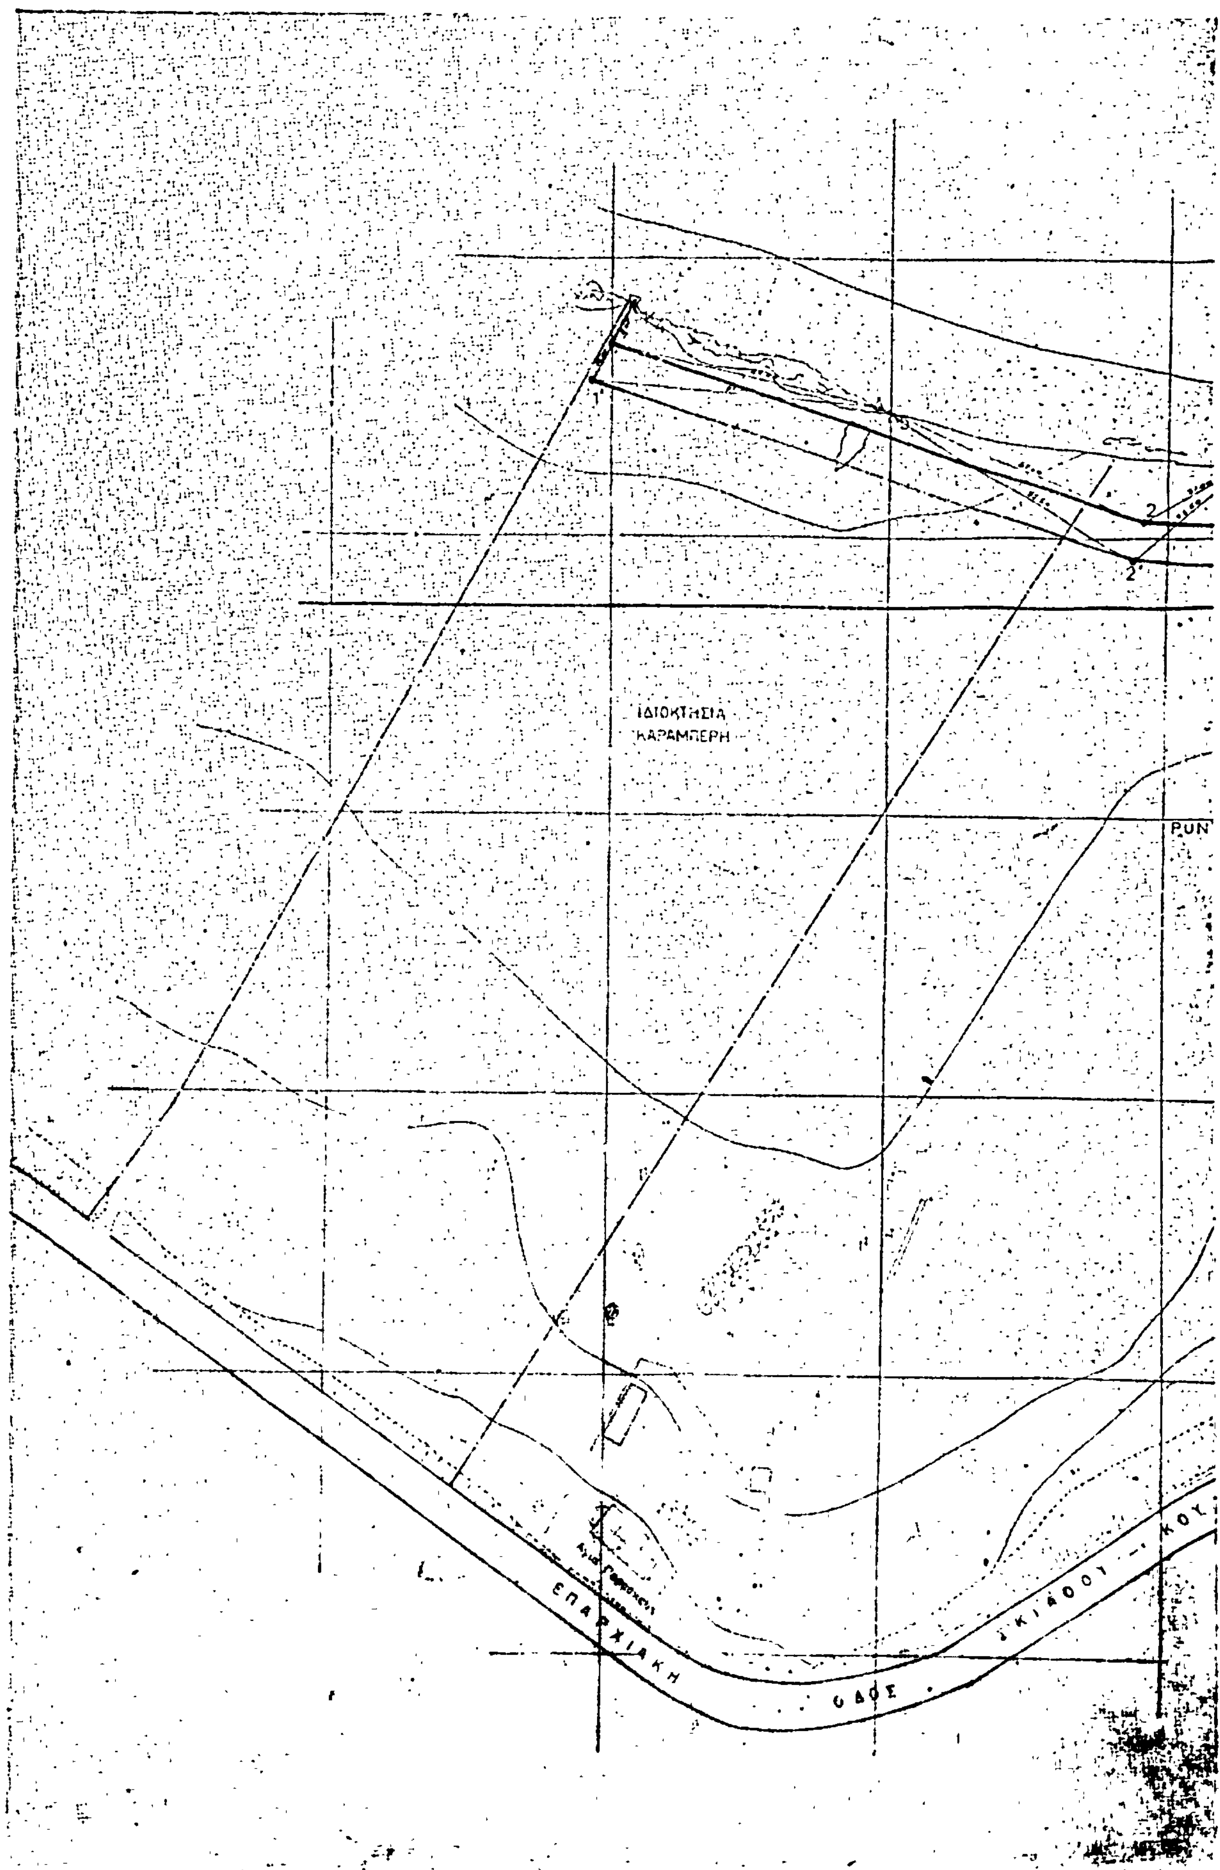
Ἐπὶ τῶν ἀνωτέρω τοπογραφικῶν διαγραμμάτων, δεόντως ἠλεγχθέντων καὶ θεωρηθέντων τὴν 3.9.79 ὑπὸ τοῦ Δ/ντοῦ Τεχνικῶν Ὑπηρεσιῶν Ν. Μαγνησίας ὡς ἀκολούθως:

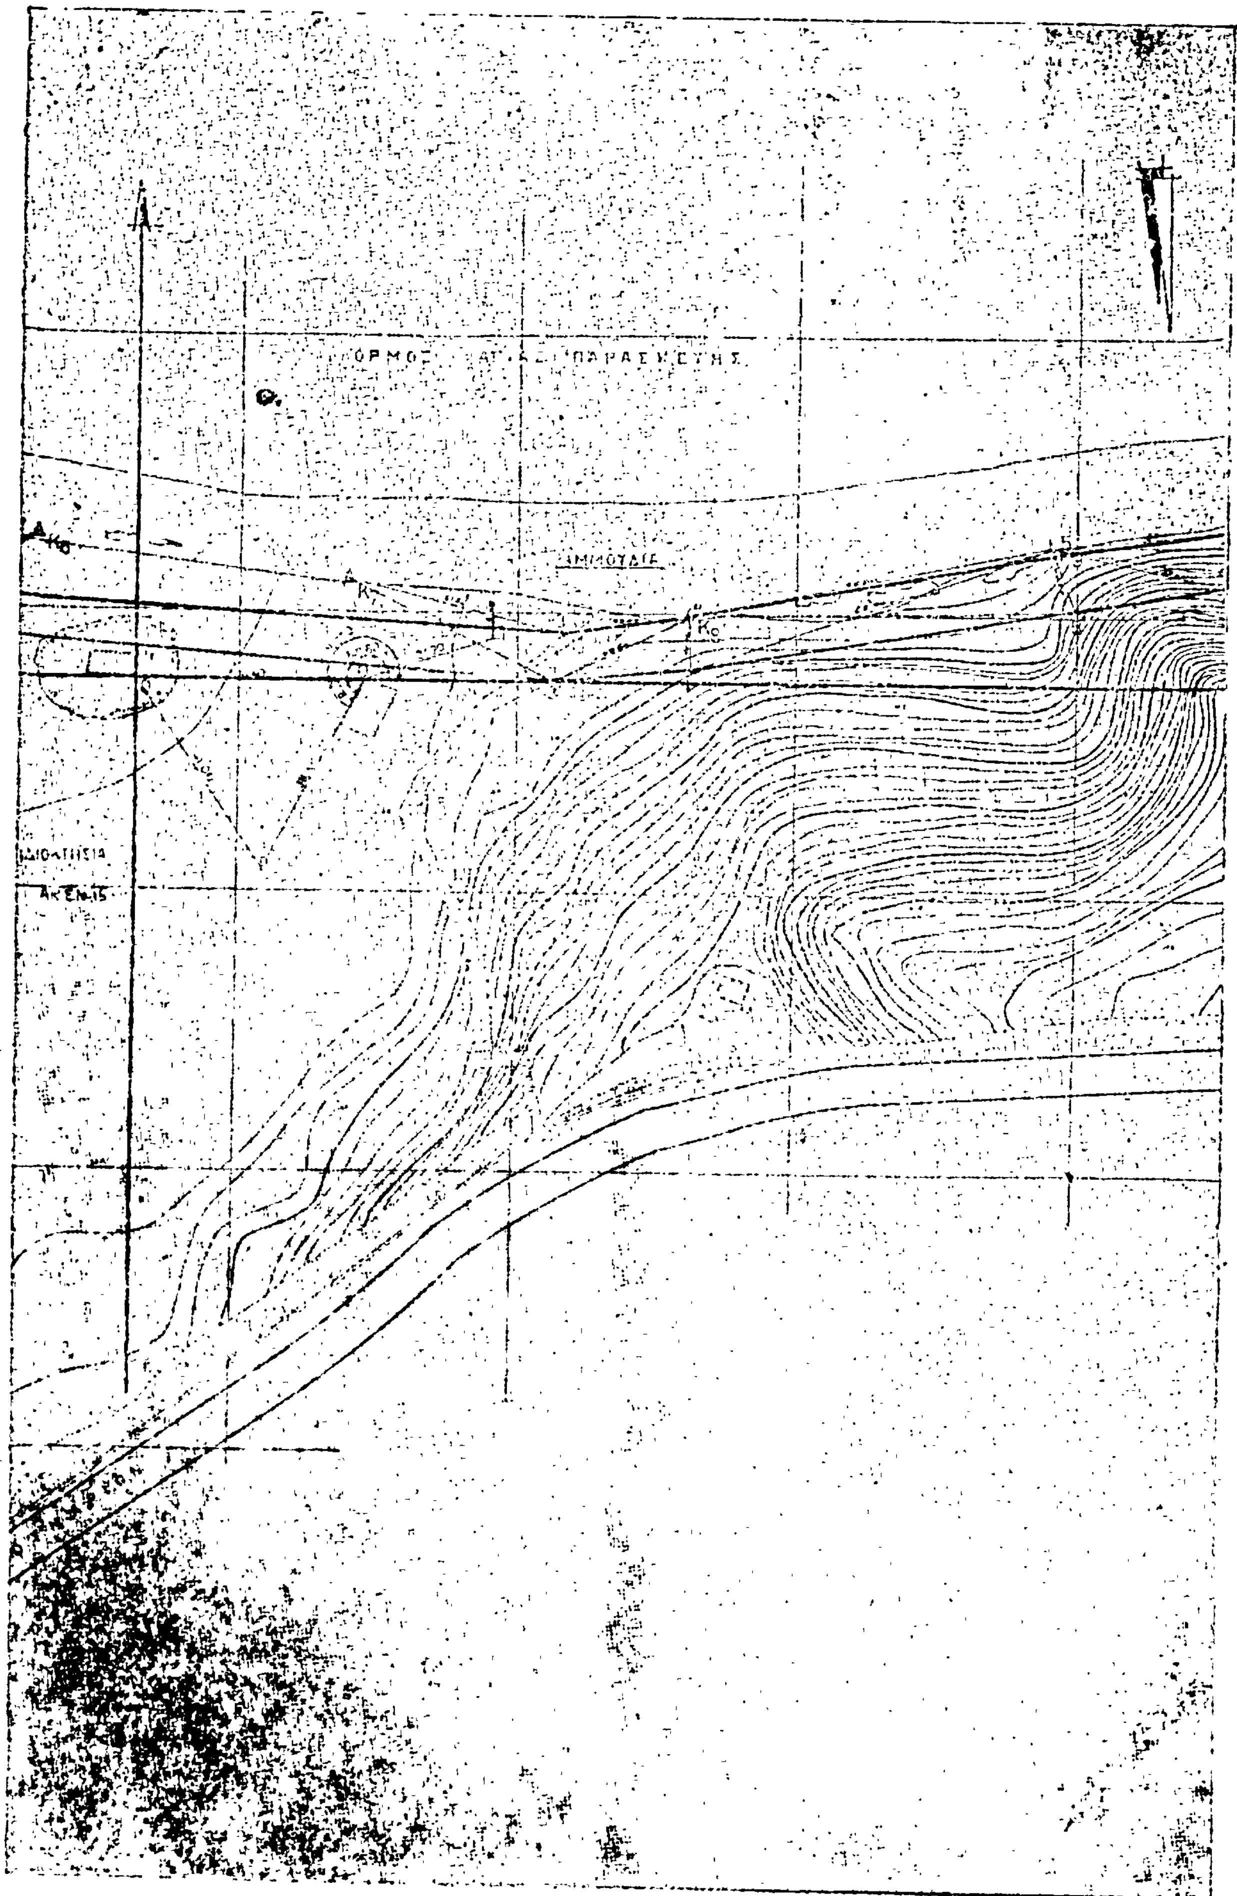
α) Δι' ἐρυθρᾶς συνεχοῦς γραμμῆς τὴν ὁριογραμμὴν τοῦ αἰγιαλοῦ ὑπὸ στοιχεῖα 1, 2, 3, 4, 5, 6, 7, 8 καὶ 9.

β) Διὰ κιτρίνης συνεχοῦς γραμμῆς τὴν ὁριογραμμὴν τῆς παραλίας ὑπὸ στοιχεῖα 1', 2', 3', 4', 5', 6', 7', 8' καὶ 9', λαμβανομένων ὑπ' ὄψιν ὅτι 1) ὁ καθορισμὸς ἐκτελεῖται τὸ πρῶτον 2) τὰ σημεῖα 1 καὶ 1' συμπίπτουν μὲ τὰ ἀντίστοιχα τοῦ ἀπὸ 8.7.77 καθορισθέντος αἰγιαλοῦ καὶ δημοσιευθέντος εἰς τὸ ὑπ' ἀριθ. 218/10.5.78 ΦΕΚ τεῦχος Δ' καὶ 3) αἱ κορυφαὶ τῶν ὁριογραμμῶν εἶναι ἐξηρτημέναι γραφικῶς ἐπὶ τοῦ διαγράμματος ἐκ σταθερῶν σημείων πλήρως ἐξηρτημένων.

Βόλος, 3 Σεπτεμβρίου 1979

Ἡ Ἐπιτροπὴ
ΓΕΩΡΓ. ΚΑΡΑΓΙΑΝΙΩΤΗΣ, ΒΑΣ. ΤΣΑΝΑΚΗΣ,
ΑΘΑΝ. ΠΙΤΟΥΛΗΣ


1
1'
2
2'
ΙΔΙΟΚΤΗΣΙΑ
ΚΑΡΑΜΠΕΡΗ
PUN
ΕΠΑΡΧΙΑΚΗ ΟΔΟΣ ΣΚΙΑΘΟΥ - ΚΟΥ


ΠΑΡΑΣΚΕΥΗΣ

ΤΟΠΟΓΡΑΦΙΚΟΝ ΔΙΑΓΡΑΜΜΑ
ΠΡΟΣ ΚΑΘΟΡΙΣΜΟΝ ΟΡΙΩΝ
ΑΙΓΙΑΛΟΥ & ΠΑΡΑΛΙΑΣ
ΠΕΡΙΟΧΗ: ΑΓ. ΠΑΡΑΣΚΕΥΗ Ν. ΣΚΙΑΘΟΥ
ΠΡΟ ΙΔΙΟΚΤΗΣΙΑΣ: PUNTA ARENAS
SHIPPING COMPANY
ΚΛ. 1:500

ΓΡΑΜΜΗ ΑΙΓΙΑΛΟΥ
ΓΡΑΜΜΗ ΠΑΡΑΛΙΑΣ

ΣΥΝΤΑΞΕΙΣ

ΥΠΟΜΝΗΜΑ

Η ΕΠΙΤΡΟΠΗ

Ἀριθ. 1467 (3)

Περὶ καθορισμοῦ γειμερίου κύματος στὴ θέση «Λουτρὰ» Ἀγ. Νικολάου Κασσάνδρας πρὸ ἰδιοκτησίας Γιασεμούλας Χατζηδήμου καὶ Στεφ. Θεολόγου.

Ο ΝΟΜΑΡΧΗΣ ΧΑΛΚΙΔΙΚΗΣ

Ἔχοντας ὑπόψη:

1. Τὶς διατάξεις τοῦ Ν. 3200/55 «περὶ διοικητικῆς ἀποκεντρώσεως», καθὼς αὐτὲς τροποποιήθηκαν καὶ συμπληρώθηκαν μεταγενέστερα.
2. Τὶς διατάξεις τοῦ Α.Ν. 2344/40 «περὶ αἰγιαλοῦ καὶ παραλίας».
3. Τὶς διατάξεις τοῦ ἄρθρ. 74 τοῦ Π. Δ/τος 636/77 «περὶ διαρθρώσεως τοῦ Ὑπουργείου Οἰκονομικῶν καὶ Ὀργανισμοῦ τῶν Ὑπηρεσιῶν του».
4. Τὶς διατάξεις τοῦ Ν. 719/77 «περὶ ἀντικαταστάσεως τροποποιήσεως καὶ συμπληρώσεως διατάξεών τινων τῆς περὶ δημοσίων κτημάτων νομοθεσίας καὶ ἄλλων τινῶν διατάξεων».
5. Τὴν ἀπὸ 7.1.1981 ἔκθεση τῆς ἀπὸ τὸ ἄρθρ. 5 τοῦ Α.Ν. 263/68 προβλεπομένης ἐπιτροπῆς καθορισμοῦ τῆς οριογραμμῆς αἰγιαλοῦ καὶ παραλίας στὴν ἀνωτέρω περιοχή.
6. Τὸ ἀπὸ Μάρτιο 1980 τοπογραφικὸ διάγραμμα κανονικὰ θεωρημένο στὶς 4.6.80 ἀπὸ τὸ Δ/ντὴ Δ/σεως Τεχ. Ὑπηρεσιῶν Νομοῦ Χαλκιδικῆς.
7. Τὴν ὑπ' ἀριθ. 187.2/137/81/12.3.81 σύμφωνη γνώμη τοῦ Ἀρχηγείου Ναυτικοῦ, ἀποφασίζουμε:

Ἐπικυρώνουμε τὴν ἀπὸ 7.1.1981 ἔκθεση τῆς ἐπιτροπῆς καθορισμοῦ τῶν ὁρίων αἰγιαλοῦ—παραλίας καθὼς καὶ τὸ συνοδεῦον αὐτὴ τοπογραφικὸ διάγραμμα στὴ θέση «Λουτρὰ» Ἀγ. Νικολάου πρὸ ἰδιοκτησίας Γασ. Χατζηδήμου καὶ Στεφ. Θεολόγου καὶ ἀναθέτουμε τὶς περαιτέρω ἐνέργειες στὸν Οἰκ. Ἔφορο Πολυγύρου.

Ἡ ἀπόφαση αὐτὴ νὰ δημοσιευθεῖ στὴν Ἐφημερίδα τῆς Κυβερνήσεως.

Πολύγυρος, 26 Μαρτίου 1981

Ὁ Νομάρχης
ΔΗΜΗΤΡΙΟΣ ΚΙΟΥΡΚΤΣΗΣ

ΕΚΘΕΣΗ ΕΠΙΤΡΟΠΗΣ
ΤΩΝ ΟΡΙΩΝ ΑΙΓΙΑΛΟΥ—ΠΑΡΑΛΙΑΣ

Ν. Μουδανιὰ σήμερα τὴν 7.1.81 ἡμέρα Τετάρτη ἡ Ἐπιτροπὴ καθορισμοῦ τῶν ὁρίων τοῦ αἰγιαλοῦ καὶ παραλίας ἀποτελουμένη σύμφωνα μὲ τὸ ἄρθρο 74 τοῦ Π.Δ. 636/77 ἀπὸ τούς:

α) Ἀνδρέα Μ. Γαϊτανάκη Ἔφορ. Τμημ/χη ὡς Πρόεδρον.
β) Νικόλαο Φίστα Τοπογράφο Μηχανικὸ ὡς μέλος.
γ) Γεώργιον Γρηγοράκον Ἀντιπλοίαρχον Λ.Σ.

ἀφοῦ συνῆλθε στὸ κατάστημα τῆς Οἰκονομικῆς Ἐφορίας Ν. Μουδανιῶν γιὰ νὰ συμβεῖ στὸ καθορισμὸ τῶν ὁρίων τοῦ αἰγιαλοῦ καὶ παραλίας στὴ περιοχὴ Λουτρὰ Ἁγίου Νικολάου Κασσάνδρας ἔλαβε ὑπόψη.

1) Τὸ ἀπὸ Μάρτιο 1980 τοπογραφικὸ καὶ ὑψομετρικὸ διάγραμμα τοῦ μηχανικοῦ Κ. Χατζηδενδῆ μὲ κλίμακα 1:500 ποὺ θεωρήθηκε τὴν 4.6.80 ἀπὸ τὸν Γεώργιο Τσίγκρο Νομ/κὸ Δ.Ε. Μὲ 4ο β. Δ/ντοῦ Δ.Τ.Υ.Χ.

2) Τὶς διατάξεις τοῦ Α.Ν. 1540/1938 ὅπως τροποποιήθηκε μὲ τὸν Α.Ν. 2344/40 καὶ τὸν Α.Ν. 263/38 καί μὲ τὶς ὁποῖες ὁ καθορισμὸς τῆς οριογραμμῆς τοῦ αἰγιαλοῦ γίνεται ἐπὶ τοπογραφικοῦ καὶ ὑψομετρικοῦ διαγράμματος χαρασσομένης σ' αὐτὸ ἐρυθρὰ γραμμὴ γιὰ τὴν οριογραμμὴ τοῦ αἰγιαλοῦ—κίτρινη γραμμὴ γιὰ τὴν οριογραμμὴ τῆς παραλίας καὶ κυανῆς γραμμῆς γιὰ τὸν παλαιὸ αἰγιαλὸ σὲ περίπτωση κατὰ τὴν ὁποία ἕνεκα προσχώσεως ἢ ἄλλης αἰτίας εἶναι ἐμφανὲς ὅτι κατὰ τὸν χρόνο ποὺ ἐνεργεῖται ὁ καθορισμὸς ὁ αἰγιαλὸς εἶναι διάφορος τοῦ εἰς τὸ παρελθὸν τοιούτου κλπ. ὅτε δύναται νὰ καθορισθεῖ ἡ παλαιὰ θέση τοῦ αἰγιαλοῦ ἡ ὑφισταμένη μέχρι τοῦ ἔτους 1884, ἐὰν ὑφίστανται κατοχαὶ ἰδιωτῶν ἢ καὶ πρότερον ἂν δὲν ὑφίστανται τοιαῦται.

3) Τὶς ἀριθ. 64/1959 καὶ 630/1964 γνωμοδοτήσεις τοῦ Ν.Σ.Κ.

4) Τὰς ἐκ τῆς ἐνεργηθείσης τὴν 7.1.81 αὐτοψίας προκύψαντα στοιχεῖα.

5) Ἐξαιροῦνται τῆς λωρίδος τῆς παραλίας τὰ ὑφιστάμενα κτίσματα ἢ τμήματα κτισμάτων σύμφωνα μὲ τὸ ἄρθρο 5 παρ. 1 Α.Ν. 2344/40 καὶ γνωμοδοτήσεις Ν.Σ.Κ. 630/64.

6) Τὰ ἀριθ. 187.2/564/80/Σ.1994/18.9.80 ἔγγραφα ΓΕΝ βάσει τῶν ὁποίων γίνανε οἱ διαρθρώσεις, ἀποφασίζει:

Καθορίζει ἐπὶ τοῦ ἀνωτέρω διαγράμματος:

α) Διὰ συνεχοῦς ἐρυθρᾶς γραμμῆς τὴν οριογραμμὴ τοῦ αἰγιαλοῦ 1., 2......... 18, 19.

ε) Διὰ συνεχοῦς κιτρίνης γραμμῆς τὴν οριογραμμὴ τῆς παραλίας 1', 2',.......... 18', 19'.

Ὁ Πρόεδρος
ΑΝΔΡΕΑΣ Μ. ΓΑΪΤΑΝΑΚΗΣ

Τὰ Μέλη
(ὑπογραφαί)

ΝΟΜΑΡΧΙΑ ΧΑΛΚΙΔΙΚΗΣ

ΤΟΠΟΓΡΑΦΙΚΟ ΔΙΑΓΡΑΜΜΑ ΟΙΚΙΣΜΟΥ [illegible] ΑΓ. ΝΙΚΟΛΑΟΥ

ΠΡΟΣ ΚΑΘΟΡΙΣΜΟ ΟΡΙΩΝ ΑΙΓΙΑΛΟΥ ΠΑΡΑΛΙΑΣ

ΠΡΟ ΙΔΙΟΚΤΗΣΙΑ ΓΙΑΣΕΜΟΥΛΑΣ ΧΑΤΖΗ[illegible] & ΣΤΕΦΑΝΟΥ ΘΕΟΛΟΓΟΥ

[illegible]

[illegible]

[illegible]

Ν. ΜΟΥΔΑΝΙΑ

Ο [illegible]

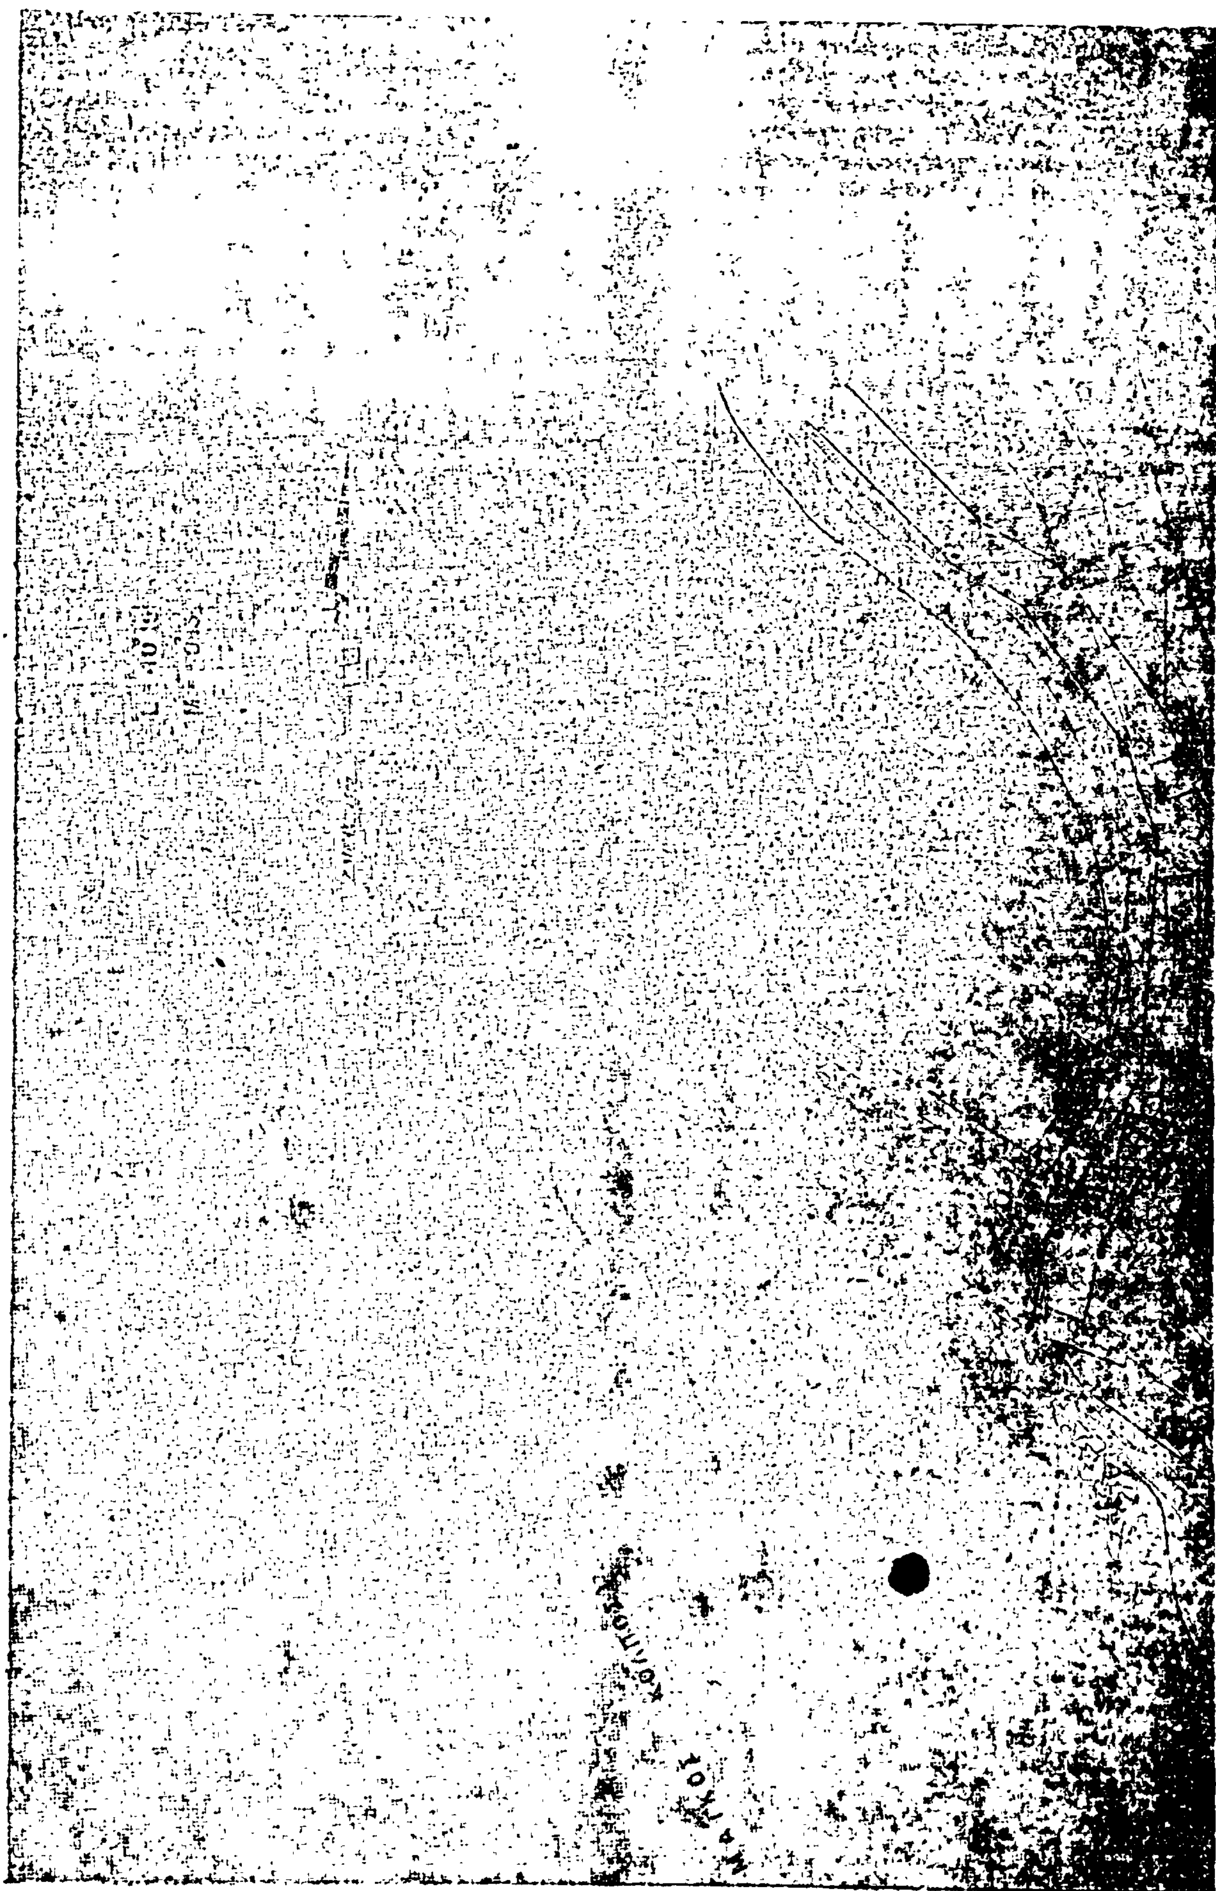
Ο ΟΙΚΟΝΟΜΙΚΟΣ ΕΦΟΡΟΣ [illegible]

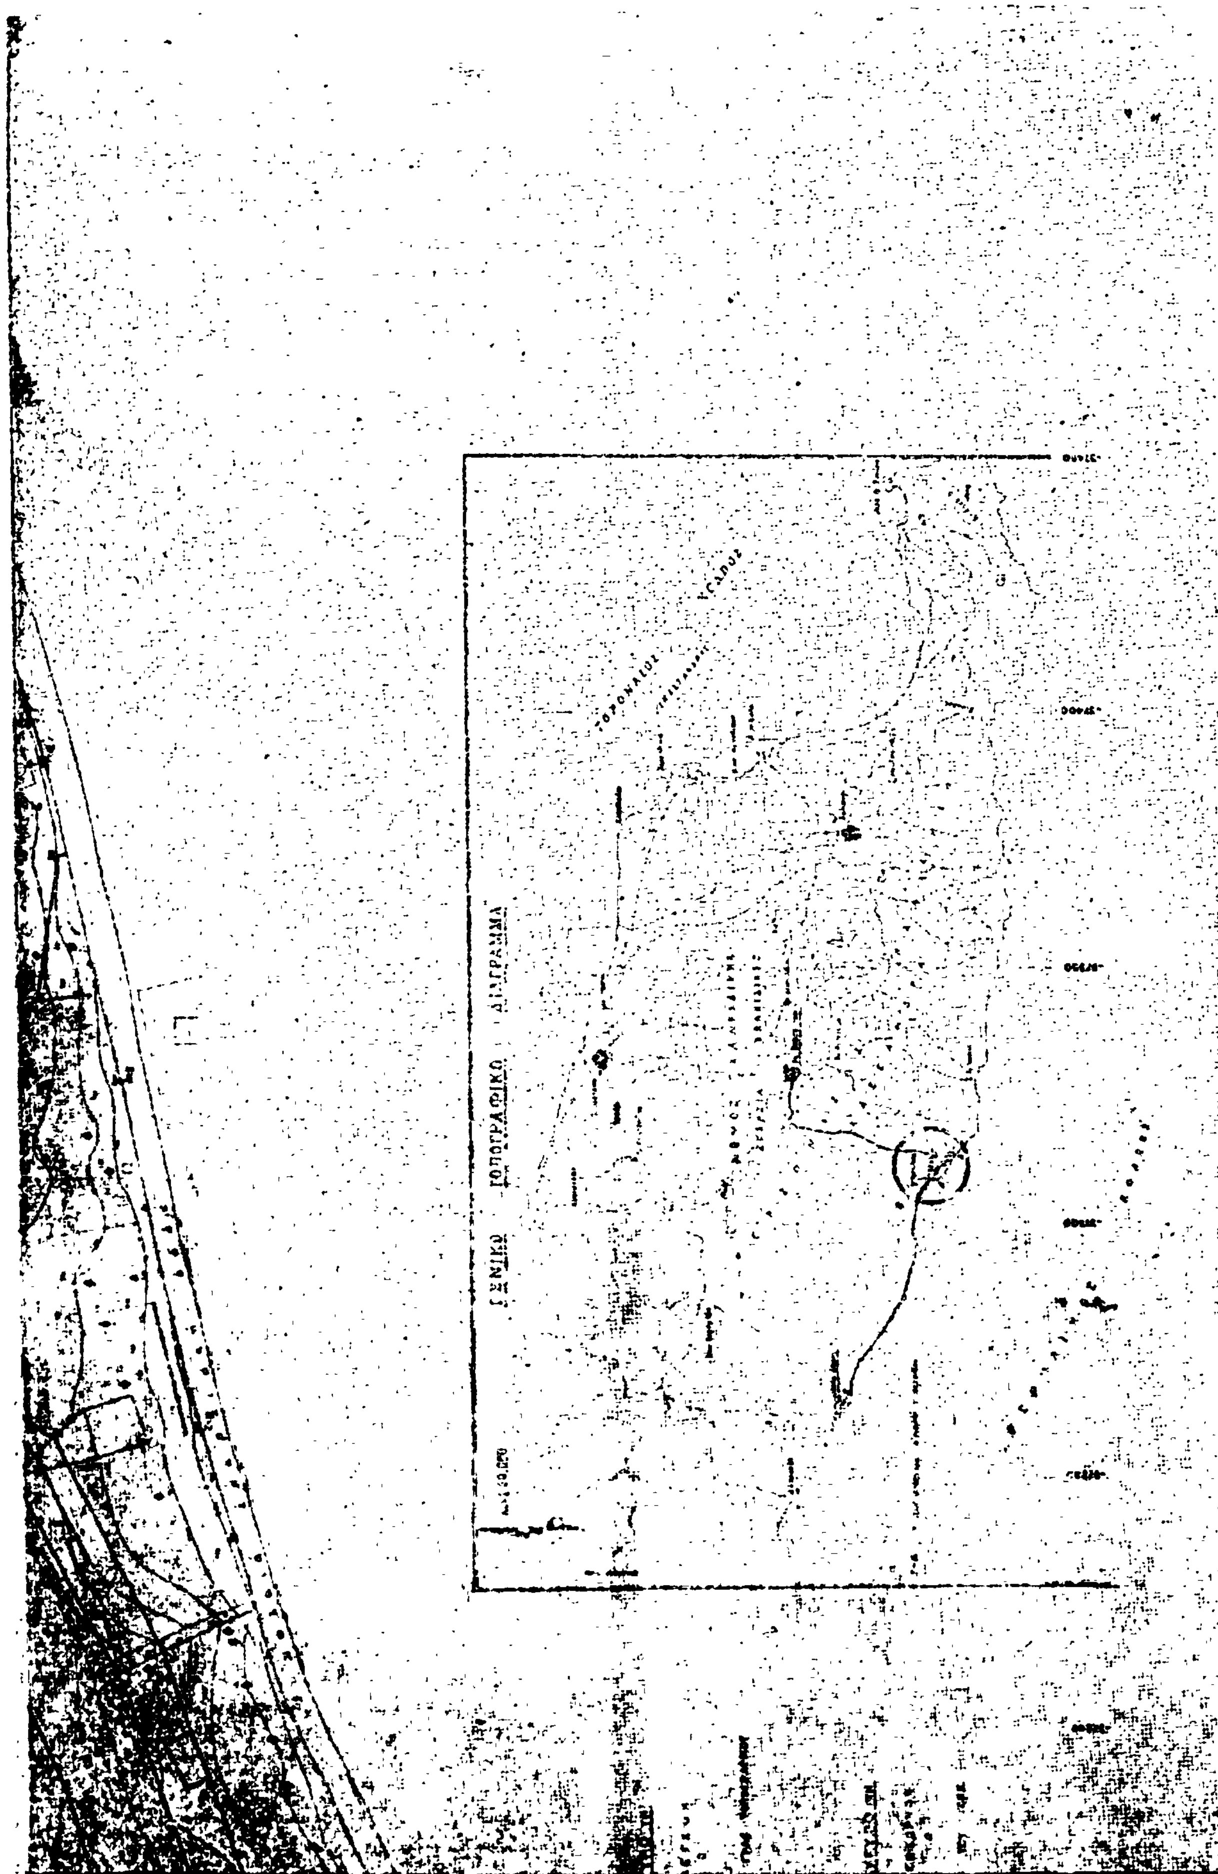
[illegible]

ΕΚ ΤΗΣ ΕΤΕΚ ΧΑΛΚΙΔΙΚΗΣ

ΕΚ ΤΗΣ [illegible]






ΓΕΝΙΚΟ ΤΟΠΟΓΡΑΦΙΚΟ ΔΙΑΓΡΑΜΜΑ

Αριθ. 1466 (4)

Περὶ καθορισμοῦ χειμερίου κύματος στὴ θέση Μπουλαμάτσα Καλάνδρας—Χαλκιδικῆς πρὸ ἰδιοκτησίας Φουτζιτζόγλου Μυρμιρόγλου.

Ο ΝΟΜΑΡΧΗΣ ΧΑΛΚΙΔΙΚΗΣ

Ἔχοντας ὑπόψη:

1. Τὶς διατάξεις τοῦ Ν. 3200/55 «περὶ διοικητικῆς ἀποκεντρώσεως», καθὼς αὐτὲς τροποποιήθηκαν καὶ συμπληρώθηκαν μεταγενέστερα.

2. Τὶς διατάξεις τοῦ Α.Ν. 2344/40 «περὶ αἰγιαλοῦ καὶ παραλίας.

3. Τὶς διατάξεις τοῦ ἄρθρ. 74 τοῦ Π. Δ/τος 636/77 «περὶ διαρθρώσεως τοῦ Ὑπουργείου Οἰκονομικῶν καὶ Ὀργανιτῶν Ὑπηρεσιῶν του».

4. Τὶς διατάξεις τοῦ Ν. 719/77 «περὶ ἀντικαταστάσεως, τροποποιήσεως καὶ συμπληρώσεως διατάξεών τινων τῆς περὶ δημοσίων κτημάτων νομοθεσίας καὶ ἄλλων τινῶν διατάξεων».

5. Τὴν ἀπὸ 15.1.1981 ἔκθεση τῆς ἀπὸ τὸ ἄρθρ. 5 τοῦ Α.Ν. 263/68 προβλεπόμενης ἐπιτροπῆς καθορισμοῦ τῆς οριογραμμῆς αἰγιαλοῦ καὶ παραλίας στὴν ἀνωτέρω περιοχή.

6. Τὸ ἀπὸ 2.2.1976 τοπογραφικὸ διάγραμμα κανονικὰ θεωρημένο τὴν 16.6.1976 ἀπὸ τὸ Δ/ντὴ Δ/σεως Τεχν. Ὑπηρεσιῶν Νομοῦ Χαλκιδικῆς.

7. Τὴ Φ.187.2/115/81/23.2.1981 σύμφωνη γνώμη τοῦ Ἀρχηγείου Ναυτικοῦ, ἀποφασίζουμε:

Ἐπικυρώνουμε τὴν ἀπὸ 15.1.1981 ἔκθεση τῆς ἐπιτροπῆς καθορισμοῦ τῶν ὁρίων αἰγιαλοῦ—παραλίας καθὼς καὶ τὸ συνοδεῦον αὐτὴ τοπογραφικὸ διάγραμμα στὴ θέση Μπουλαμάτσα—Καλάνδρας πρὸ ἰδιοκτ. Φουτζιτζόγλου—Μυρμιρόγλου καὶ ἀναθέτουμε τὶς περιτέρω ἐνέργειες στὴν Οἰκον. Ἔφορο Πολυγύρου.

Ἡ ἀπόφαση αὐτὴ νὰ δημοσιευθεῖ στὴν Ἐφημερίδα τῆς Κυβερνήσεως.

Πολύγυρος, 20 Μαρτίου 1981

Ὁ Νομάρχης
ΔΗΜΗΤΡΙΟΣ ΚΙΟΥΡΚΤΣΗΣ

ΕΚΘΕΣΗ ΕΠΙΤΡΟΠΗΣ
ΤΩΝ ΟΡΙΩΝ ΑΙΓΙΑΛΟΥ—ΠΑΡΑΛΙΑΣ

Μουδανιὰ σήμερα τὴν 15.1.81 ἡμέρα Πέμπτη ἡ Ἐπιτροπὴ καθορισμοῦ τῶν ὁρίων τοῦ αἰγιαλοῦ καὶ παραλίας ἀποτελουμένη σύμφωνα μὲ τὸ ἄρθρο 74 τοῦ Π.Δ. 636/77 ἀπὸ τούς:

α) Ἀνδρέα Μ. Γαϊτανάκη Ἐφοριακὸν Τμημ. ὡς Πρόεδρον

β) Κων/νο Μελέντη Πλοίαρχο Λ.Σ. ὡς μέλος

γ) Νικόλαο Φίστα Τοπογράφο Μηχανικὸ ὡς μέλος

ἀφοῦ συνῆλθε στὸ κατάστημα τῆς Οἰκονομικῆς Ἐφορίας Πολυγύρου γιὰ νὰ προβεῖ στὸν καθορισμὸ τῶν ὁρίων τοῦ αἰγιαλοῦ καὶ παραλίας στὴν περιοχὴ Μπουλαμάτσα Καλάνδρας Χαλ/κῆς ἔλαβε ὑπόψη:

1) Τὸ ἀπὸ Φεβρουάριο 1976 τοπογραφικὸ καὶ ὑψομετρικὸ διάγραμμα τοῦ μηχανικοῦ Πέτρου Νάσιου μὲ κλίμακα 1:500 ποὺ θεωρήθηκε τὴν 16.6.76 ἀπὸ τὸν Φίλιππα Δημητριάδη Νομ/κὸ μὲ 6ο βαθμὸ Δ.Τ.Υ. Ν. Χαλ/κῆς.

2) Τὶς διατάξεις τοῦ Α.Ν. 1540/38 ὅπως τροποποιήθηκε μὲ τὸν Α.Ν. 2344/40 καὶ τὸν Α.Ν. 263/38 καὶ μὲ τὶς ὁποῖες ὁ καθορισμὸς τῆς ὁριογραμμῆς τοῦ αἰγιαλοῦ γίνεται ἐπὶ τοπογραφικοῦ καὶ ὑψομετρικοῦ διαγράμματος χαρασσομένης σ' αὐτὸ ἐρυθρὰ γραμμὴ γιὰ τὴν ὁριογραμμὴ τοῦ αἰγιαλοῦ κίτρινη γραμμὴ γιὰ τὴν ὁριογραμμὴ τῆς παραλίας καὶ κυανῆς γραμμῆς γιὰ τὸν παλαιὸ αἰγιαλὸ σὲ περίπτωση κατὰ τὴν ὁποίαν ἕνεκα προσχώσεως ἢ ἄλλης αἰτίας εἶναι ἐμφανὲς ὅτι κατὰ τὸν χρόνον ποὺ ἐνεργεῖται ὁ καθορισμὸς ὁ αἰγιαλὸς εἶναι διάφορος τοῦ εἰς τὸ παρελθὸν τοιούτου κλπ. ὅτε δύναται νὰ καθορισθεῖ ἡ παλαιὰ θέση τοῦ αἰγιαλοῦ ἢ ὑφισταμένη μέχρι τοῦ ἔτους 1884, ἐὰν ὑφίστανται κατοχαὶ ἰδιωτῶν ἢ καὶ πρότερον ἂν δὲν ὑφίστανται τοιαῦται.

3) Τὶς ἀριθ. 64/1959 καὶ 630/1964 γνωμοδοτήσεις τοῦ Ν.Σ.Κ.

4) Τὰς ἐκ τῆς ἐνεργηθείσης τὴν 15.1.81 αὐτοψίας προκύψαντα στοιχεῖα.

5) Ἐξαιροῦνται τῆς λωρίδος τῆς παραλίας τὰ ὑφιστάμενα κτίσματα ἢ τμήματα κτισμάτων σύμφωνα μὲ τὸ ἄρθρο 5 παρ. 1 Α.Ν. 2344/40 καὶ γνωμοδοτήσεις Ν.Σ.Κ. 630/1964.

6) Τὰ ἀριθ. 182, 2/751/80 ἔγγραφα τοῦ ΓΕΝ βάσει τῶν ὁποίων γίνανε οἱ διαρθρώσεις, ἀποφασίζει:

Καθορίζει ἐπὶ τοῦ ἀνωτέρω διαγράμματος

α) Διὰ συνεχοῦς ἐρυθρᾶς γραμμῆς τὴν ὁριογραμμὴ τοῦ αἰγιαλοῦ 1, 2......19.

β) Διὰ συνεχοῦς κιτρίνης γραμμῆς τὴν ὁριογραμμὴ τῆς παραλίας 1', 2', ...30'.

Ὁ Πρόεδρος
ΑΝΔΡΕΑΣ Μ. ΓΑΪΤΑΝΑΚΗΣ

Τὰ Μέλη
Κ. ΜΕΛΕΝΤΗΣ, ΝΙΚ. ΦΙΣΤΑΣ

Η ΕΠΙΤΡΟΠΗ

Κλίμαξ 1:500

ΑΝΑΚΟΙΝΩΣΕΙΣ

Ἀριθ. Φ. 913.3/18/η/6503 (5)

Περὶ γνωστοποιήσεως γενομένης παρακαταθέσεως πρὸς ἀποζημίωσιν ἰδιοκτητῶν, λόγῳ ἀναγκαστικῆς ἀπαλλοτριώσεως ἀκινήτων εἰς περιοχὴν τοῦ Ἀεροδρομίου Μυτιλήνης διὰ στρατιωτικὰς ἀνάγκας.

Ο ΥΠΟΥΡΓΟΣ ΕΘΝΙΚΗΣ ΑΜΥΝΗΣ

1. Ἔχοντες ὑπ' ὄψει:

α) Τὰ ἄρθρα 7 καὶ 8 τοῦ Ν. Δ. 797/71 «περὶ ἀναγκαστικῶν ἀπαλλοτριώσεων».

β) Τὴν ὑπ' ἀριθ. Φ. 010/322200/Σ 1042/16.5.80/ΥΕΘΑ/ΓΕΕΘΑ/5η ΜΕΟ κοινὴν ἀπόφασιν Πρωθυπουργοῦ καὶ Ὑπουργοῦ Ἐθνικῆς Ἀμύνης «περὶ ἀναθέσεως ἁρμοδιοτήτων ΥΕΘΑ καὶ ΥΦΕΘΑ» (ΦΕΚ 485/19.5.80 τ. Β'), γνωστοποιοῦμεν εἰς ὅσους διεκδικοῦν δικαιώματα κυριότητος καθὼς καὶ εἰς τοὺς τυχὸν ἐνυποθήκους δανειστὰς καὶ τρίτους γενικῶς διεκδικητὰς ἐπὶ τῆς ἐκτάσεως 8.031 μ² ἡ ὁποία ἀπηλλοτριώθη δυνάμει τῆς ὑπ' ἀριθ. Ο.Ε. 1188/15.2.1978 ἀποφάσεως Νομάρχου Λέσβου, διὰ στρατιωτικὰς ἀνάγκας, ὅτι ἡ ἀποζημίωσις τὴν ὁποίαν καθώρισε τὸ Ἐφετεῖον Αἰγαίου μὲ τὴν ὑπ' ἀριθ. 20/1980 ἀπόφασίν του διὰ τὰ ἀκίνητα καὶ τὰ ἐπ' αὐτῶν ὑπερκείμενα, ὅπως ἐμφαίνωνται εἰς τὸ ὑπὸ κλίμακα 1:500/31.3.76 κτηματολογικὸν διάγραμμα καὶ εἰς τὸν ἀντίστοιχον κτηματολογικὸν πίνακα, συνταχθέντα ὑπὸ τῆς ΓΥΣ καὶ θεωρηθέντα ὑπὸ τοῦ Διοικητοῦ ΓΥΣ ἔχει κατατεθῆ εἰς τὸ Ταμεῖον Παρακαταθηκῶν καὶ Δανείων καὶ ἔχει ἐκδοθῆ τὸ ὑπ' ἀριθ. Νο 600058/6.9.80 γραμμάτιον συστάσεως παρακαταθήκης συνολικοῦ ποσοῦ δρχ. δύο ἑκατομμυρίων τετρακοσίων ἕνδεκα χιλιάδων ὀκτακοσίων (2.411.800).

2. Ἡ ἀποζημίωσις αὕτη θὰ καταβληθῆ εἰς τοὺς κατὰ Νόμον δικαιούχους.

Ἡ παροῦσα νὰ δημοσιευθῆ εἰς τὴν Ἐφημερίδα τῆς Κυβερνήσεως.

Ἀθῆναι, 21 Ἀπριλίου 1981

Ο ΥΦΥΠΟΥΡΓΟΣ

ΑΛΕΞΑΝΔΡΟΣ ΑΒΡΑΜΙΔΗΣ

Η ΓΕΝΙΚΗ ΔΙΕΥΘΥΝΣΗ ΤΟΥ ΕΘΝΙΚΟΥ ΤΥΠΟΓΡΑΦΕΙΟΥ

ΓΝΩΣΤΟΠΟΙΕΙ ΟΤΙ:

Ἡ ἐτήσια συνδρομὴ τῆς Ἐφημερίδας τῆς Κυβερνήσεως, ἡ τιμὴ τῶν φύλλων της ποὺ πωλοῦνται τμηματικὰ καὶ τὰ τέλη δημοσιεύσεων στὴν Ἐφημερίδα τῆς Κυβερνήσεως, καθορίσθηκαν ἀπὸ 1 Ἰανουαρίου 1981 ὡς ἀκολούθως:

Α' ΕΤΗΣΙΕΣ ΣΥΝΔΡΟΜΕΣ

1. Γιὰ τὸ Τεῦχος Α'	Δραχ.	1.500
2. » » » Β'	»	3.000
3. » » » Γ'	»	1.000
4. » » » Δ'	»	2.500
5. » » » Νομικῶν Προσώπων Δ.Δ. κ.λπ.	»	1.000
6. » » » Ἀν. Εἰδ. Δικαστηρίου	»	200
7. » » » Παράρτημα	»	600
8. » » » Ἀνωνύμων Ἑταιρειῶν κ.λπ.	»	7.000
9. » » Δελτίο Ἐμπορικῆς καὶ Βιομηχανικῆς Ἰδιοκτησίας	»	600
10. Γιὰ ὅλα τὰ τεύχη καὶ τὸ Δ.Ε.Β.Ι.	»	15.000

Οἱ Δῆμοι καὶ οἱ Κοινότητες τοῦ Κράτους καταβάλλουν τὸ 1/2 τῶν ἀνωτέρω συνδρομῶν.

Ὑπὲρ τοῦ Ταμείου Ἀλληλοβοηθείας Προσωπικοῦ τοῦ Ἐθνικοῦ Τυπογραφείου (ΤΑΠΕΤ) ἀναλογοῦν τὰ ἑξῆς ποσά:

1. Γιὰ τὸ Τεῦχος Α'	Δραχ.	75
2. » » » Β'	»	150
3. » » » Γ'	»	50
4. » » » Δ'	»	125
5. » » » Νομικῶν Προσώπων Δ.Δ. κ.λπ.	»	50
6. » » » Ἀν. Εἰδ. Δικαστηρίου	»	10
7. » » » Παράρτημα	»	30
8. » » » Ἀνωνύμων Ἑταιρειῶν κ.λπ.	»	350
9. » » Δελτίο Ἐμπ. καὶ Βιομ. Ἰδιοκτησίας	»	30
10. Γιὰ ὅλα τὰ τεύχη	»	750

Β'. ΤΙΜΗ ΦΥΛΛΩΝ

Ἡ τιμὴ πωλήσεως κάθε φύλλου, μέχρις 8 σελ., εἶναι 7 δρχ., ἀπὸ 9 ὡς 24 σελ. 14 δρχ., ἀπὸ 25 ὡς 48 σελ. 20 δρχ., ἀπὸ 49 ὡς 80 σελ. 40 δρχ., ἀπὸ 81 σελ. καὶ ἄνω ἡ τιμὴ πωλήσεως κάθε φύλλου προσαυξάνεται κατὰ 40 δρχ. ἀνὰ 80 σελίδες.

Γ'. ΤΙΜΗ ΦΩΤΟΑΝΤΙΓΡΑΦΩΝ

Ἡ τιμὴ διαθέσεως στὸ κοινὸ τῶν ἐκδιδομένων ἀπὸ τὸ Ἐθνικὸ Τυπογραφεῖο φωτοαντιγράφων τῶν διαφόρων φύλλων τῆς Ἐφημερίδας τῆς Κυβερνήσεως καθορίζεται σὲ τρεῖς (3) δραχμὲς κατὰ σελίδα.

Δ'. ΤΕΛΗ ΔΗΜΟΣΙΕΥΣΕΩΝ

Ι. Στὸ τεῦχος Ἀνωνύμων Ἑταιρειῶν καὶ Ἑταιρειῶν Περιωρισμένης Εὐθύνης:

Α' Ἀνωνύμων Ἑταιρειῶν:

1. Τῶν καταστατικῶν	Δρχ.	18.000
2. Τῶν ἀποφάσεων «περὶ συγχωνεύσεως ἀνωνύμων ἑταιρειῶν»	»	18.000
3. Τῶν κωδικοποιήσεων τῶν καταστατικῶν (ΦΕΚ 309/67, τ. Β')	»	9.000
4. Τῶν τροποποιήσεων τῶν καταστατικῶν	»	5.000
5. Τῶν ἰσολογισμῶν κάθε χρήσεως	»	8.000
6. Τῶν ὑπουργικῶν ἀποφάσεων «περὶ παροχῆς ἀδείας ἐπεκτάσεως τῶν ἐργασιῶν Ἀσφαλιστικῶν Ἑταιρειῶν», τῶν ἐκθέσεων ἐκτιμήσεως περιουσιακῶν στοιχείων καὶ τῶν ἀποφάσεων τοῦ Δ.Σ. τοῦ ΕΛΤΑ, μὲ τὶς ὁποῖες ἐγκρίνονται καὶ δημοσιεύονται οἱ κανονισμοὶ αὐτοῦ	»	7.000
7. Τῶν ἀποφάσεων «περὶ ἐγκαταστάσεως ὑποκαταστήματος, διορισμοῦ γενικοῦ πράκτορος καὶ παροχῆς πληρεξουσιότητος πρὸς ἀντιπροσώπευσιν ἐν Ἑλλάδι ἀλλοδαπῶν Ἑταιρειῶν» καὶ τῶν ἀποφάσεων «περὶ μεταβιβάσεως τοῦ χαρτοφυλακίου Ἀσφαλιστικῶν Ἑταιρειῶν κατὰ τὸ ἄρθρο 59 παρ. 1 τοῦ Ν.Δ. 400/70»	»	4.000
8. Τῶν ἀνακοινώσεων γιὰ κάθε μεταβολὴ ποὺ γίνεται μὲ ἀπόφαση Γ.Σ. ἢ Δ.Σ., τῶν προσκλήσεων σὲ γενικὲς συνελεύσεις, τῶν κατὰ τὸ ἄρθρο 32 τοῦ Ν. 3221/24 γνωστοποιήσεων, τῶν ἀνακοινώσεων, ποὺ προβλέπονται ἀπὸ τὸ ἄρθρο 59 παρ. 3 τοῦ Ν.Δ. 400/1970 «περὶ Ἀλλοδαπῶν Ἀσφαλιστικῶν Ἑταιρειῶν», τῶν ἀποφάσεων τοῦ Διοικητικοῦ Συμβουλίου τοῦ ΕΛΤΑ, ποὺ ἀναφέρονται σὲ προσωρινὲς διατάξεις καὶ τῶν ἀποφάσεων τοῦ Ὑπ. Συγκοινωνιῶν διὰ τοὺς ΗΛΠΑΠ – ΗΣΑΠ – ΟΣΕ	»	2.000
9. Τῶν συνοπτικῶν μηνιαίων καταστάσεων τῶν Τραπεζικῶν Ἑταιρειῶν	»	2.000
10. Τῶν ἀποφάσεων τῆς ἐπιτροπῆς τοῦ Χρηματιστηρίου «περὶ εἰσαγωγῆς χρεωγράφων εἰς τὸ χρηματιστήριον πρὸς διαπραγμάτευσιν, συμφώνως πρὸς τὰς διατάξεις τοῦ ἄρθρου 2 παρ. 3 Α.Ν. 148/1967»	Δρχ.	2.000
11. Τῶν ἀποφάσεων τῆς ἐπιτροπῆς κεφαλαιαγορᾶς «περὶ διαγραφῆς χρεωγράφων ἐκ τοῦ χρηματιστηρίου, συμφώνως πρὸς τὰς διατάξεις τοῦ ἄρθρου 2 παρ. 4 Α.Ν. 148/67»	»	2.000
12. Τῶν ἀποφάσεων «περὶ ἐγκρίσεως τιμολογίων τῶν Ἀσφαλιστικῶν Ἑταιρειῶν»	»	2.000

Β' Ἑταιρειῶν Περιωρισμένης Εὐθύνης:

1. Τῶν καταστατικῶν	Δρχ.	2.000
2. Τῶν κωδικοποιήσεων τῶν καταστατικῶν	»	2.000
3. Τῶν ἰσολογισμῶν κάθε χρήσεως	»	2.500
4. Τῶν ἐκθέσεων ἐκτιμήσεως περιουσιακῶν στοιχείων	»	2.000
5. Τῶν τροποποιήσεων τῶν καταστατικῶν (γιὰ κάθε συμβολαιογραφικὴ πράξη)	»	800
6. Τῶν ἀνακοινώσεων μὲ συμβολαιογραφικὴ πράξη	»	800
7. Τῶν ἀνακοινώσεων μὲ ἀπόφαση τῆς Γ.Σ.	»	600
8. Τῶν προσκλήσεων σὲ γενικὲς συνελεύσεις	»	600

Γ' Ἀλληλασφαλιστικῶν Συνεταιρισμῶν – Ἀλληλασφαλιστικῶν Ταμείων καὶ Φιλανθρωπικῶν Σωματείων:

1. Τῶν ὑπουργικῶν ἀποφάσεων «περὶ χορηγήσεως ἀδείας λειτουργίας Ἀλληλασφαλιστικῶν Συνεταιρισμῶν – Ἀλληλασφαλιστικῶν Ταμείων»	»	2.000
2. Τῶν ἰσολογισμῶν τῶν ἀνωτέρω Συνεταιρισμῶν, Ταμείων καὶ Σωματείων	»	2.500

Δ' Τῶν δικαστικῶν πράξεων:	Δρχ.	800

ΙΙ. Στὸ Τέταρτο τεῦχος:

Τῶν δικαστικῶν πράξεων γιὰ παρακατάθεση ἀποζημιώσεως	»	800

Ε'. ΚΑΤΑΒΟΛΗ ΣΥΝΔΡΟΜΩΝ - ΤΕΛΩΝ ΔΗΜΟΣΙΕΥΣΕΩΝ ΚΑΙ ΠΟΣΟΣΤΩΝ Τ.Α.Π.Ε.Τ.

1. Οἱ συνδρομὲς τοῦ ἐσωτερικοῦ καὶ τὰ τέλη δημοσιεύσεων προκαταβάλλονται στὰ Δημόσια Ταμεῖα ἔναντι ἀποδεικτικοῦ εἰσπράξεως, τὸ ὁποῖο φροντίζει ὁ ἐνδιαφερόμενος νὰ τὸ στείλει στὴ Γενικὴ Δ/νση τοῦ Ἐθνικοῦ Τυπογραφείου.

2. Οἱ συνδρομὲς τοῦ ἐξωτερικοῦ εἶναι δυνατὸ νὰ στέλνονται καὶ σὲ ἀνάλογο συνάλλαγμα μὲ ἐπιταγὴ ἐπ' ὀνόματι τοῦ Διευθυντῆ τῶν Διοικητικῶν καὶ Οἰκονομικῶν Ὑποθέσεων τοῦ Ἐθνικοῦ Τυπογραφείου.

3. Τὸ ὑπὲρ τοῦ ΤΑΠΕΤ ποσοστὸ ἐπὶ τῶν ἀνωτέρω συνδρομῶν καὶ τελῶν δημοσιεύσεων καταβάλλεται ὡς ἑξῆς:

α) στὴν Ἀθήνα: στὸ Ταμεῖο τοῦ ΤΑΠΕΤ (Κατάστημα Ἐθνικοῦ Τυπογραφείου),

β) στὶς ὑπόλοιπες πόλεις τοῦ Κράτους: στὰ Δημόσια Ταμεῖα καὶ ἀποδίδεται στὸ ΤΑΠΕΤ σύμφωνα μὲ τὶς 192378/3639/1947(RONEO 185) καὶ 178048/5321/31.7.65 (RONEO 139) ἐγκύκλιες διαταγὲς τοῦ Γ.Λ.Κ.,

γ) στὶς περιπτώσεις συνδρομῶν ἐξωτερικοῦ: ὅταν ἡ ἀποστολή τους γίνεται μὲ ἐπιταγὲς μαζὶ μ' αὐτὲς στέλνεται καὶ τὸ ὑπὲρ τοῦ ΤΑΠΕΤ ποσοστό.

Ὁ Γενικὸς Διευθυντὴς
ΑΘΑΝ. ΠΑΝ. ΣΠΗΛΙΟΠΟΥΛΟΣ

ΑΠΟ ΤΟ ΕΘΝΙΚΟ ΤΥΠΟΓΡΑΦΕΙΟ